


階段石張標準断面図 S = 1: 10

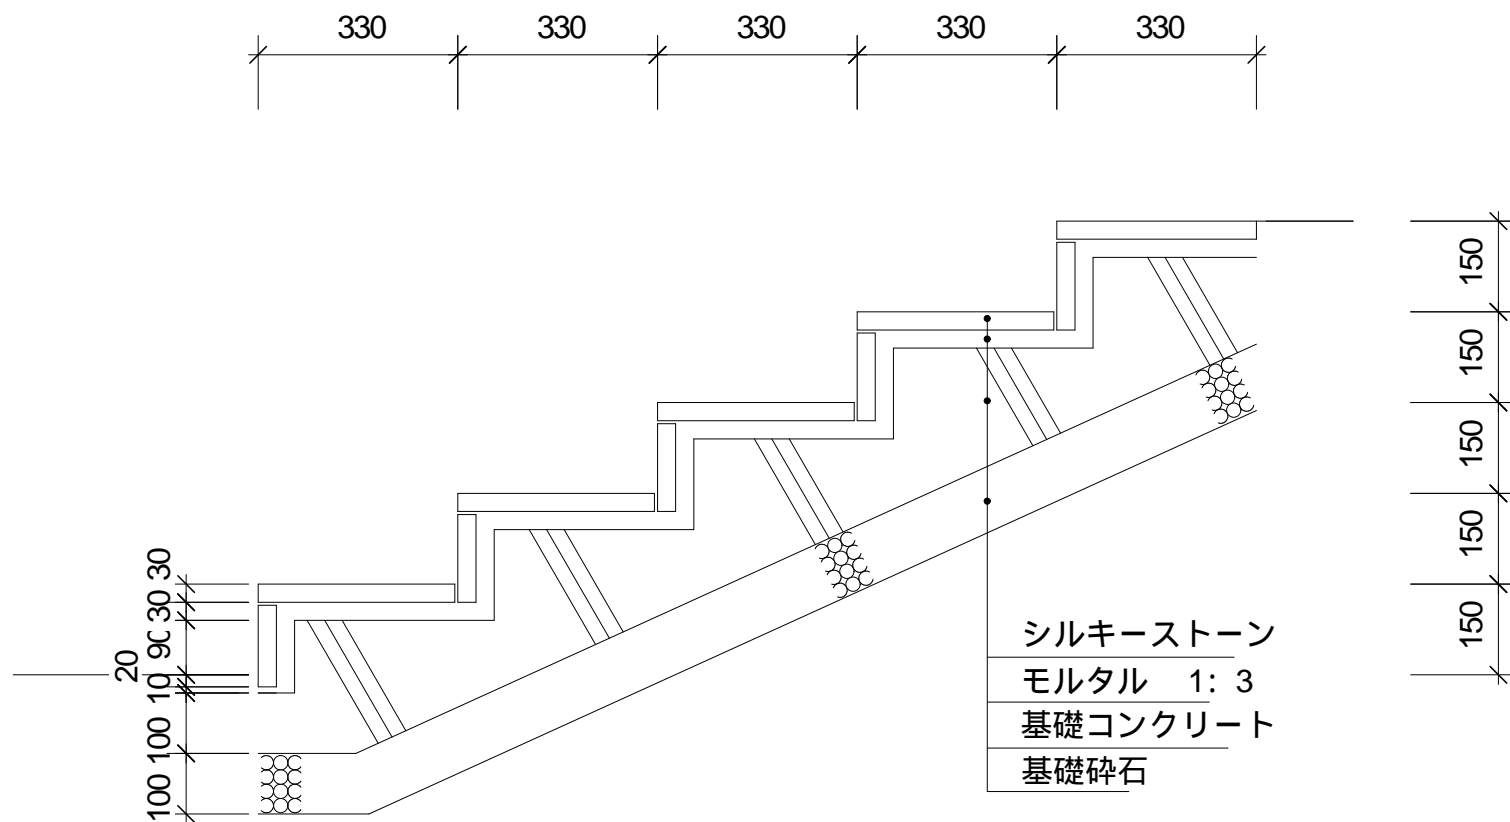

シルキーストーン階段石張工



株式会社 やまと石材

〒 104-0028 東京都中央区八重洲 2丁目 2-1
住友生命八重洲ビル 5F BSC

TEL 03-5201-7006 FAX 03-3271-1414